


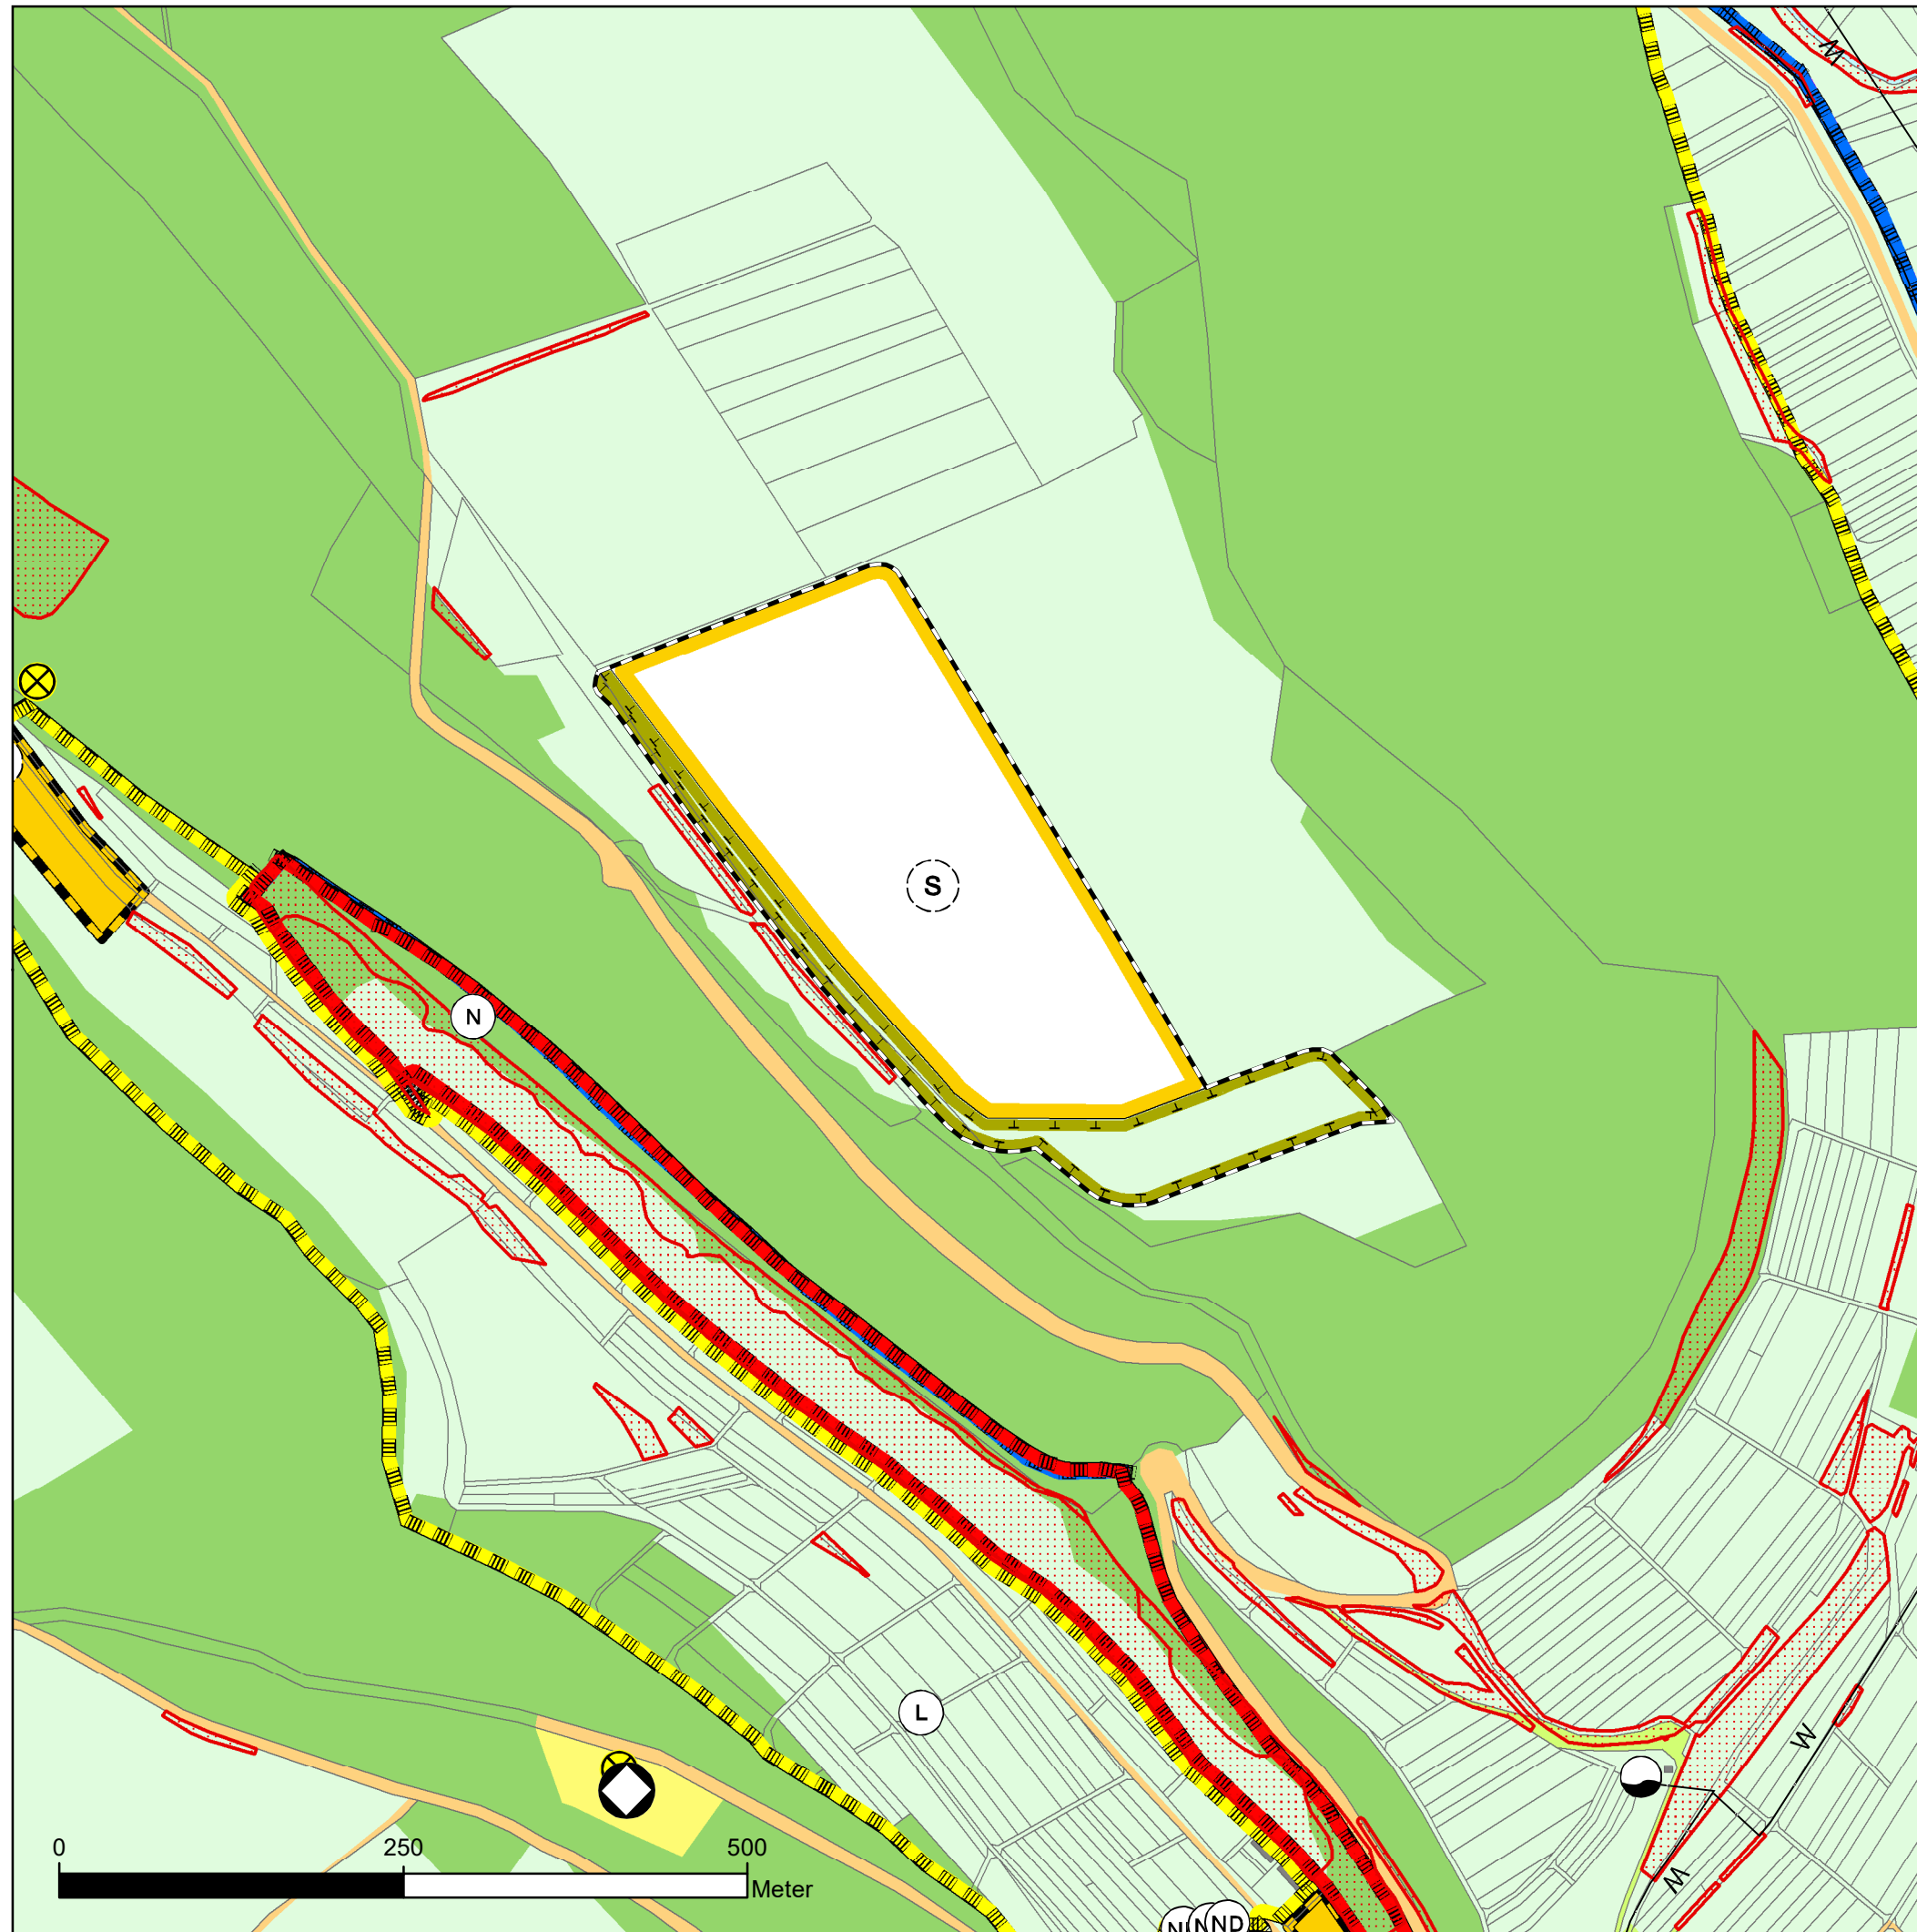


9. Fortschreibung Flächennutzungsplan GVV Donau-Heuberg, Teil A: PV-Freiflächen- anlage Mühlheim



-  Geltungsbereich des Plangebiets
-  geplante Sonderbaufläche mit der Zweckbestimmung "Photovoltaik" gem. § 1 Abs. 1 Nr. 4 BauNVO
-  Umgrenzung von Flächen für Maßnahmen zum Schutz, zur Pflege und zur Entwicklung von Natur und Landschaft gem. § 5 Abs. 2 Nr. 10 BauGB



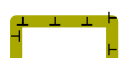Auftraggeber: 	
Planersteller: FRITZ & GROSSMANN • UMWELTPLANUNG 72336 Balingen Wilhelm-Kraut-Str. 60 Tel.: 07 433 / 930 363 Fax: 07433 / 930 364 E-Mail: info@grossmann-umweltplanung.de	
Kreis: Tuttlingen	Gemeinde/Gemarkung: Bärenthal, Buchheim, Fridingen/Do., Imdorf, Kolbigen, Mühlheim/Do., Renquishausen
Projekt: 9. Fortschreibung Flächennutzungsplan GVV Donau-Heuberg, Teil A: PV-Freiflächenanlage Mühlheim	
Plan: Übersichtslageplan	
Plan- Nr.: 1	Maßstab: 1 : 5.000
Plangrundlage: ALKIS/FNP	gefertigt: Kempka
Datum: 25. März 2024	geprüft: Laubenstein